Rev.	Descrizione	Data

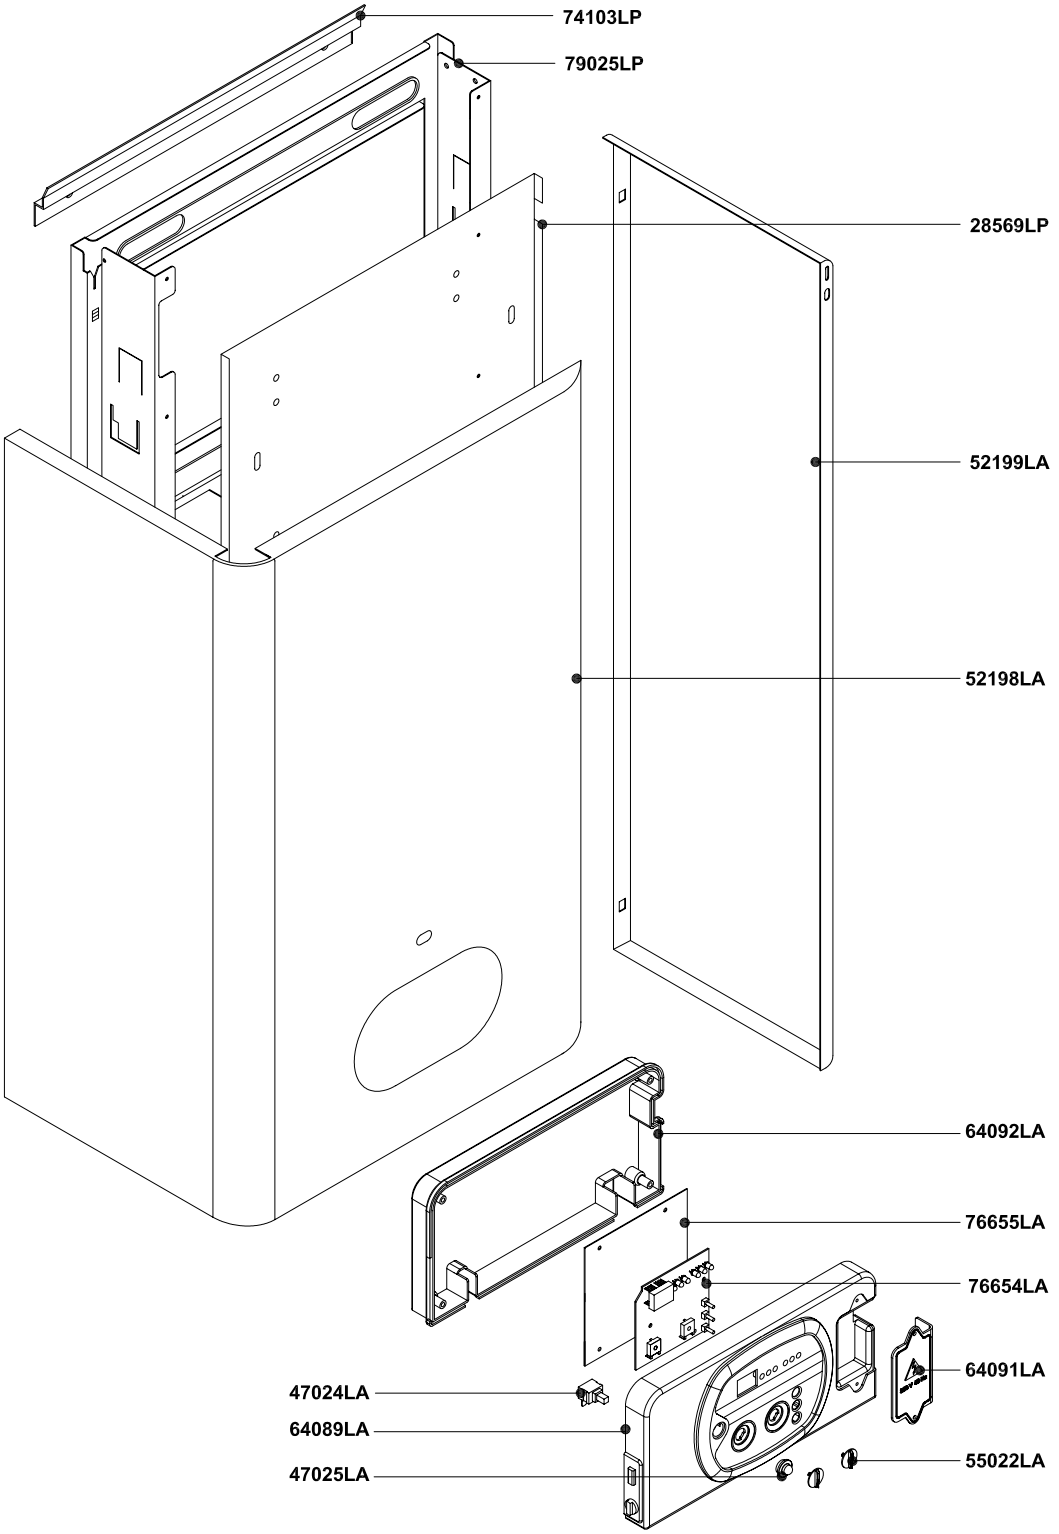

Pos.	Codice	Descrizione	U.M.	Q.ta'
		Oggetto: **Esploso ricambi Caldaia murale con boiler remoto** *COMPONENTI TELAIO+MANTELLO*		

RADIANT BRUCIATORI S.p.A.

Descrizione: **mod. R 24 E/B** *camera aperta - accensione elettronica*

Data: 08.06.2004
Scala: —
Ufficio: tecnico
Disegnato:
Controllato:
Approvato:

Codice n.:

A011A711B301	metano
A011B711B301	G.P.L.
	gas città
	aria prop.
	gasolio

Scheda n.: **B0395_AA1**

DATI TECNICI E MISURE NON SONO IMPEGNATIVE, LA DITTA SI RISERVA IL DIRITTO DI EVENTUALI VARIAZIONI SENZA L'OBBLIGO DI PREAVVISO, DECLINIAMO OGNI RESPONSABILITÀ PER EVENTUALI INESATTEZZE CONTENUTE NEL PRESENTE OPUSCOLO, SE DOVUTE AD ERRORI DI STAMPA O DI TRASCRIZIONE. E+OE
TUTTI I DIRITTI SONO RISERVATI. NESSUNA PARTE DI QUESTO DOCUMENTO PUO' ESSERE RIPRODOTTA, MEMORIZZATA IN SISTEMI D'ARCHIVIO, O TRASMESSA IN QUALSIASI FORMA O MEZZO ELETTRONICO, MECCANICO, FOTOCOPIA, REGISTRAZIONE O ALTRI, SENZA LA PREVENTIVA AUTORIZZAZIONE SCRITTA DELLA DITTA.

Rev.	Descrizione	Data

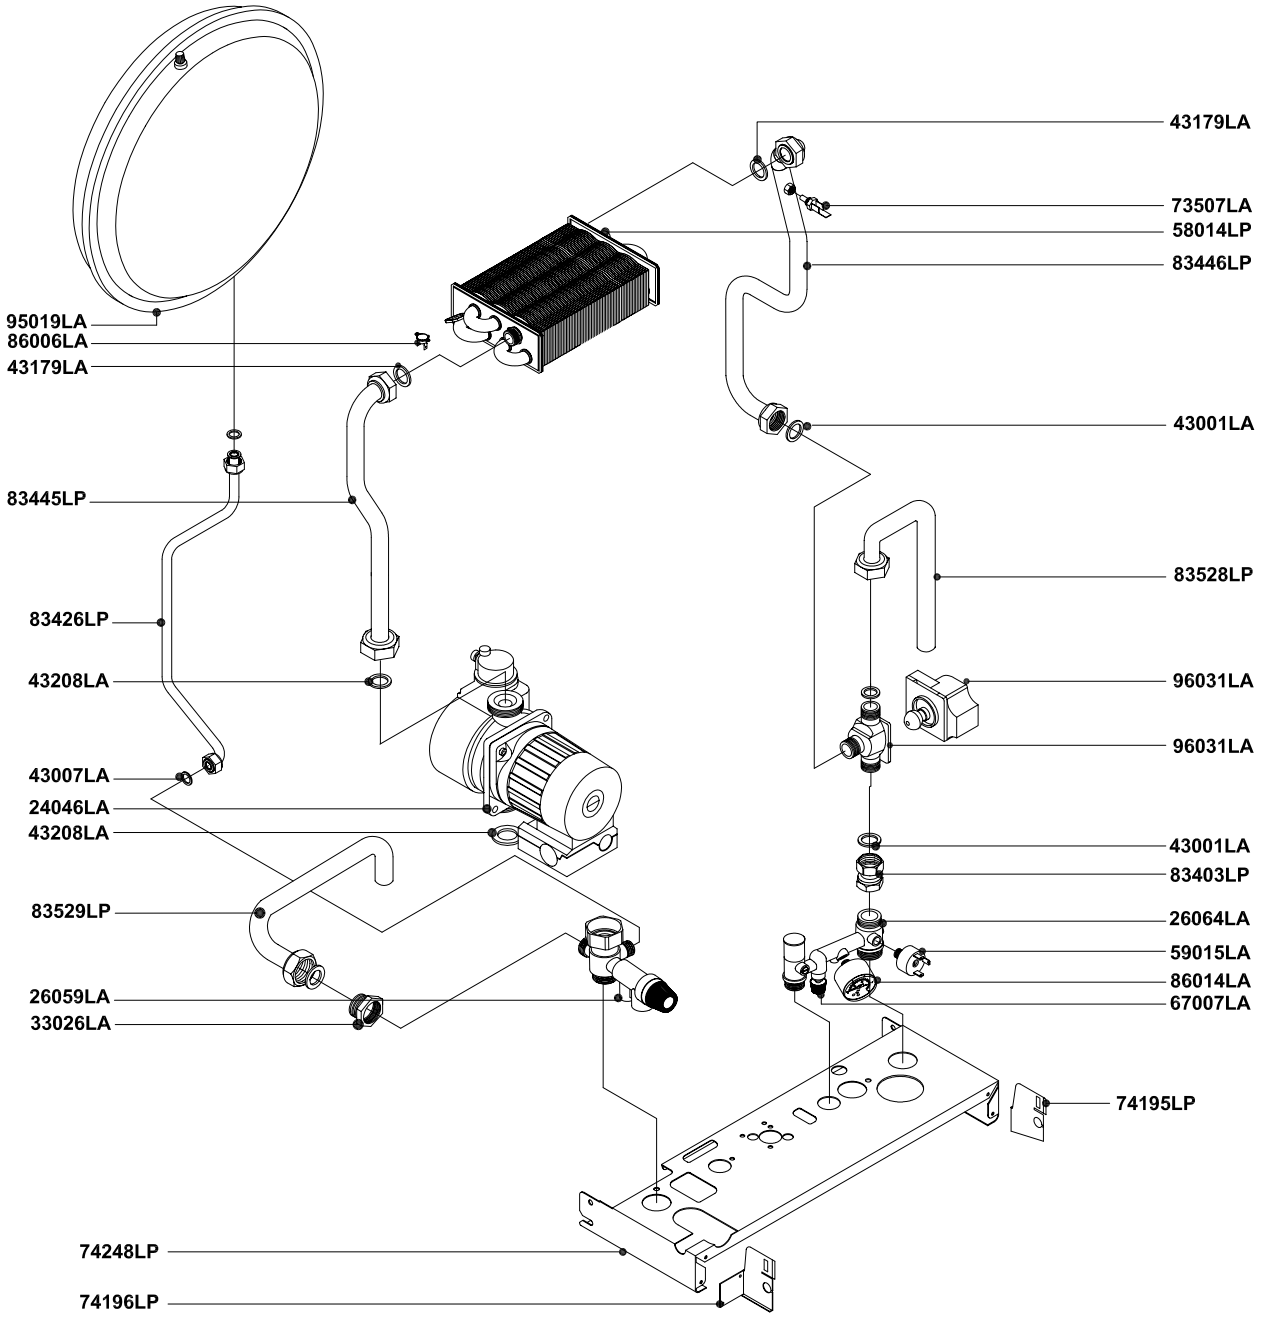

Pos.	Codice	Descrizione			U.M.	Q.ta'
		Oggetto: **Esploso ricambi Caldaia murale con boiler remoto** *COMPONENTI IMPIANTO IDRICO*	Data: 08.06.2004	Codice n.:	A011A711B301	metano
			Scala: —		A011B711B301	G.P.L.
			Ufficio: tecnico			gas città
		Descrizione: **mod. R 24 E/B** *camera aperta- accensione elettronica*	Disegnato:			aria prop.
						gasollo
			Controllato:			
			Approvato:		Scheda n.:	**B0396_AA1**

RADIANT BRUCIATORI S.p.A.

DATI TECNICI E MISURE NON SONO IMPEGNATIVE, LA DITTA SI RISERVA IL DIRITTO DI EVENTUALI VARIAZIONI SENZA L'OBBLIGO DI PREAVVISO, DECLINIAMO OGNI RESPONSABILITÀ PER EVENTUALI INESATTEZZE CONTENUTE NEL PRESENTE OPUSCOLO, SE DOVUTE AD ERRORI DI STAMPA O DI TRASCRIZIONE. E+OE
TUTTI I DIRITTI SONO RISERVATI. NESSUNA PARTE DI QUESTO DOCUMENTO PUO' ESSERE RIPRODOTTA, MEMORIZZATA IN SISTEMI DI ARCHIVIO, O TRASMESSA IN QUALSIASI FORMA O MEZZO ELETTRONICO, MECCANICO, FOTOCOPIA, REGISTRAZIONE O ALTRI, SENZA LA PREVENTIVA AUTORIZZAZIONE SCRITTA DELLA DITTA.

Rev.	Descrizione	Data

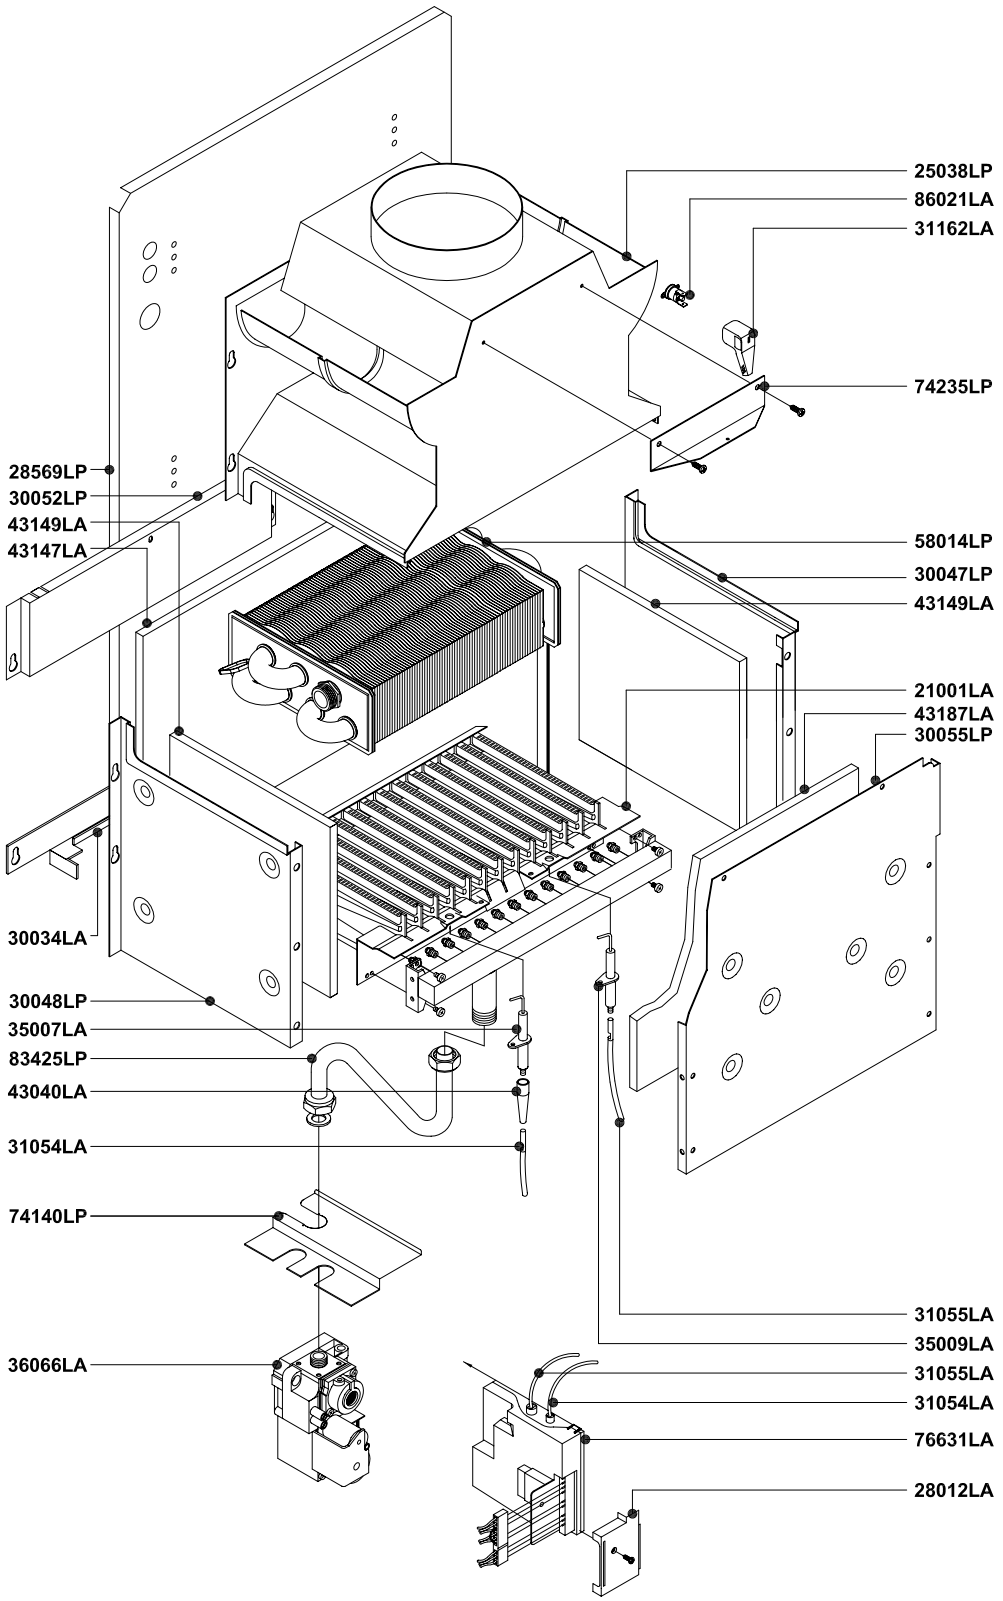

Pos.	Codice	Descrizione	U.M.	Q.ta'

RADIANT BRUCIATORI S.p.A.

Oggetto:
Esploso ricambi Caldaia murale con boiler remoto
COMPONENTI IMPIANTO TERMICO

Descrizione:
mod. R 24 E/B
camera aperta - accensione elettronica

Data: 08.06.2004
Scala: —
Ufficio: tecnico
Disegnato:
Controllato:
Approvato:

Codice n.:

A011A711B301	metano
A011B711B301	G.P.L.
	gas città
	aria prop.
	gasollo

Scheda n.: **B0397_AA1**

DATI TECNICI E MISURE NON SONO IMPEGNATIVE, LA DITTA SI RISERVA IL DIRITTO DI EVENTUALI VARIAZIONI SENZA L'OBBLIGO DI PREAVVISO, DECLINIAMO OGNI RESPONSABILITÀ PER EVENTUALI INESATTEZZE CONTENUTE NEL PRESENTE OPUSCOLO, SE DOVUTE AD ERRORI DI STAMPA O DI TRASCRIZIONE. E+OE
TUTTI I DIRITTI SONO RISERVATI. NESSUNA PARTE DI QUESTO DOCUMENTO PUO' ESSERE RIPRODOTTA, MEMORIZZATA IN SISTEMI DI ARCHIVIO, O TRASMESSA IN QUALSIASI FORMA O MEZZO ELETTRONICO, MECCANICO, FOTOCOPIA, REGISTRAZIONE O ALTRI, SENZA LA PREVENTIVA AUTORIZZAZIONE SCRITTA DELLA DITTA.

Rev.	Descrizione	Data

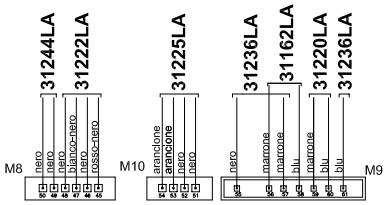

SCHEDA VISUALIZZAZIONE
DIGITALE 2000 SK06206
76654LA

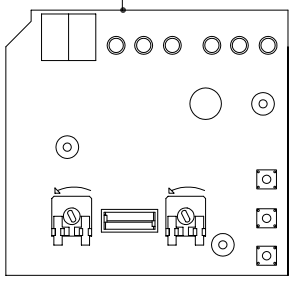

SCHEDA MODULAZIONE DIAGNOCODE SM 20015 COD. 76655LA

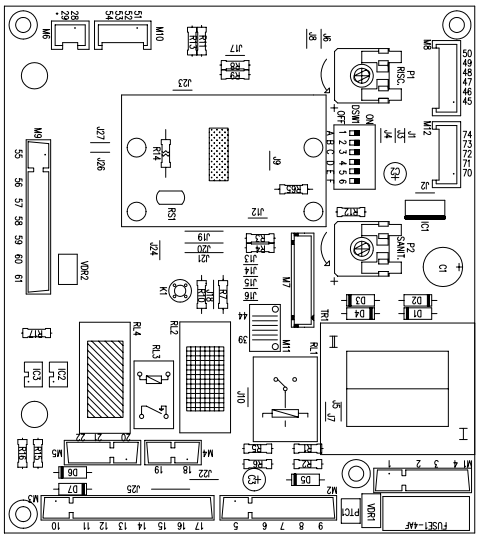

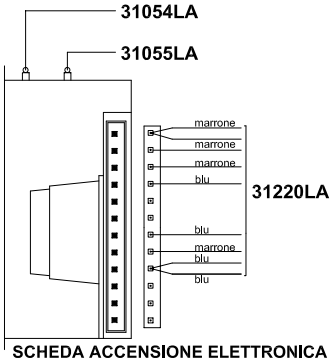

SCHEDA ACCENSIONE ELETTRONICA
S4565QM1012 COD. 76631LA

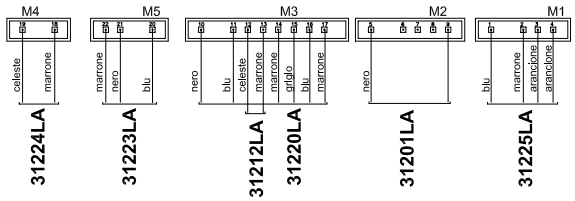

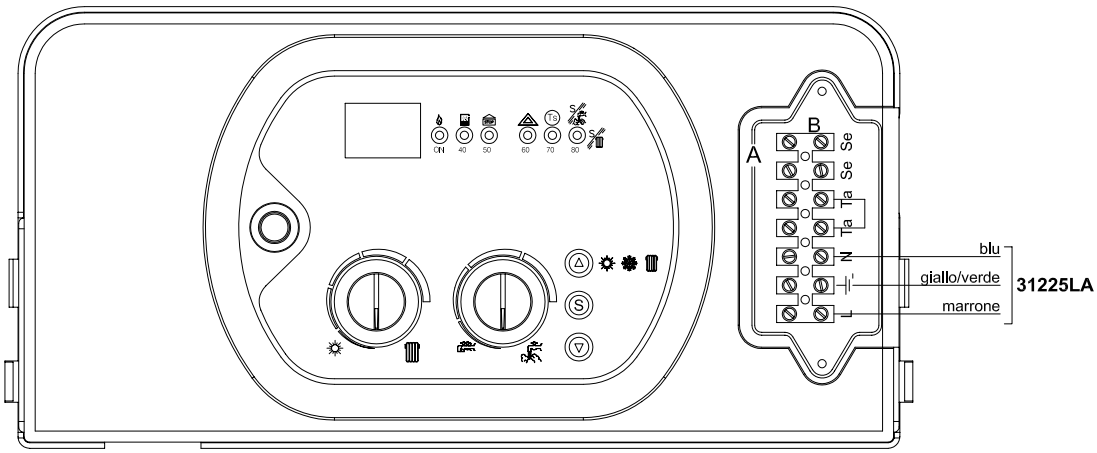

Pos.	Codice	Descrizione		U.M.	Q.ta'
		Oggetto: **Esploso ricambi Caldaia murale con boiler remoto** *COMPONENTI IMPIANTO ELETTRICO*	Data: 08.06.2004	Codice n.: A011A711B301	metano
			Scala: ---	A011B711B301	G.P.L.
			Ufficio: tecnico		gas città
		Descrizione: **mod. R 24 E/B** *camera aperta - accensione elettronica*	Disegnato:		aria prop.
			Controllato:		gasollo
			Approvato:	Scheda n.: **B0398_AA1**	

RADIANT BRUCIATORI S.p.A.

DATI TECNICI E MISURE NON SONO IMPEGNATIVE, LA DITTA SI RISERVA IL DIRITTO DI EVENTUALI VARIAZIONI SENZA L'OBBLIGO DI PREAVVISO, DECLINIAMO OGNI RESPONSABILITÀ PER EVENTUALI INESATTEZZE CONTENUTE NEL PRESENTE OPUSCOLO, SE DOVUTE AD ERRORI DI STAMPA O DI TRASCRIZIONE. E+OE
TUTTI I DIRITTI SONO RISERVATI. NESSUNA PARTE DI QUESTO DOCUMENTO PUO' ESSERE RIPRODOTTA, MEMORIZZATA IN SISTEMI DI ARCHIVIO, O TRASMESSA IN QUALSIASI FORMA O MEZZO ELETTRONICO, MECCANICO, FOTOCOPIA, REGISTRAZIONE O ALTRI, SENZA LA PREVENTIVA AUTORIZZAZIONE SCRITTA DELLA DITTA.